




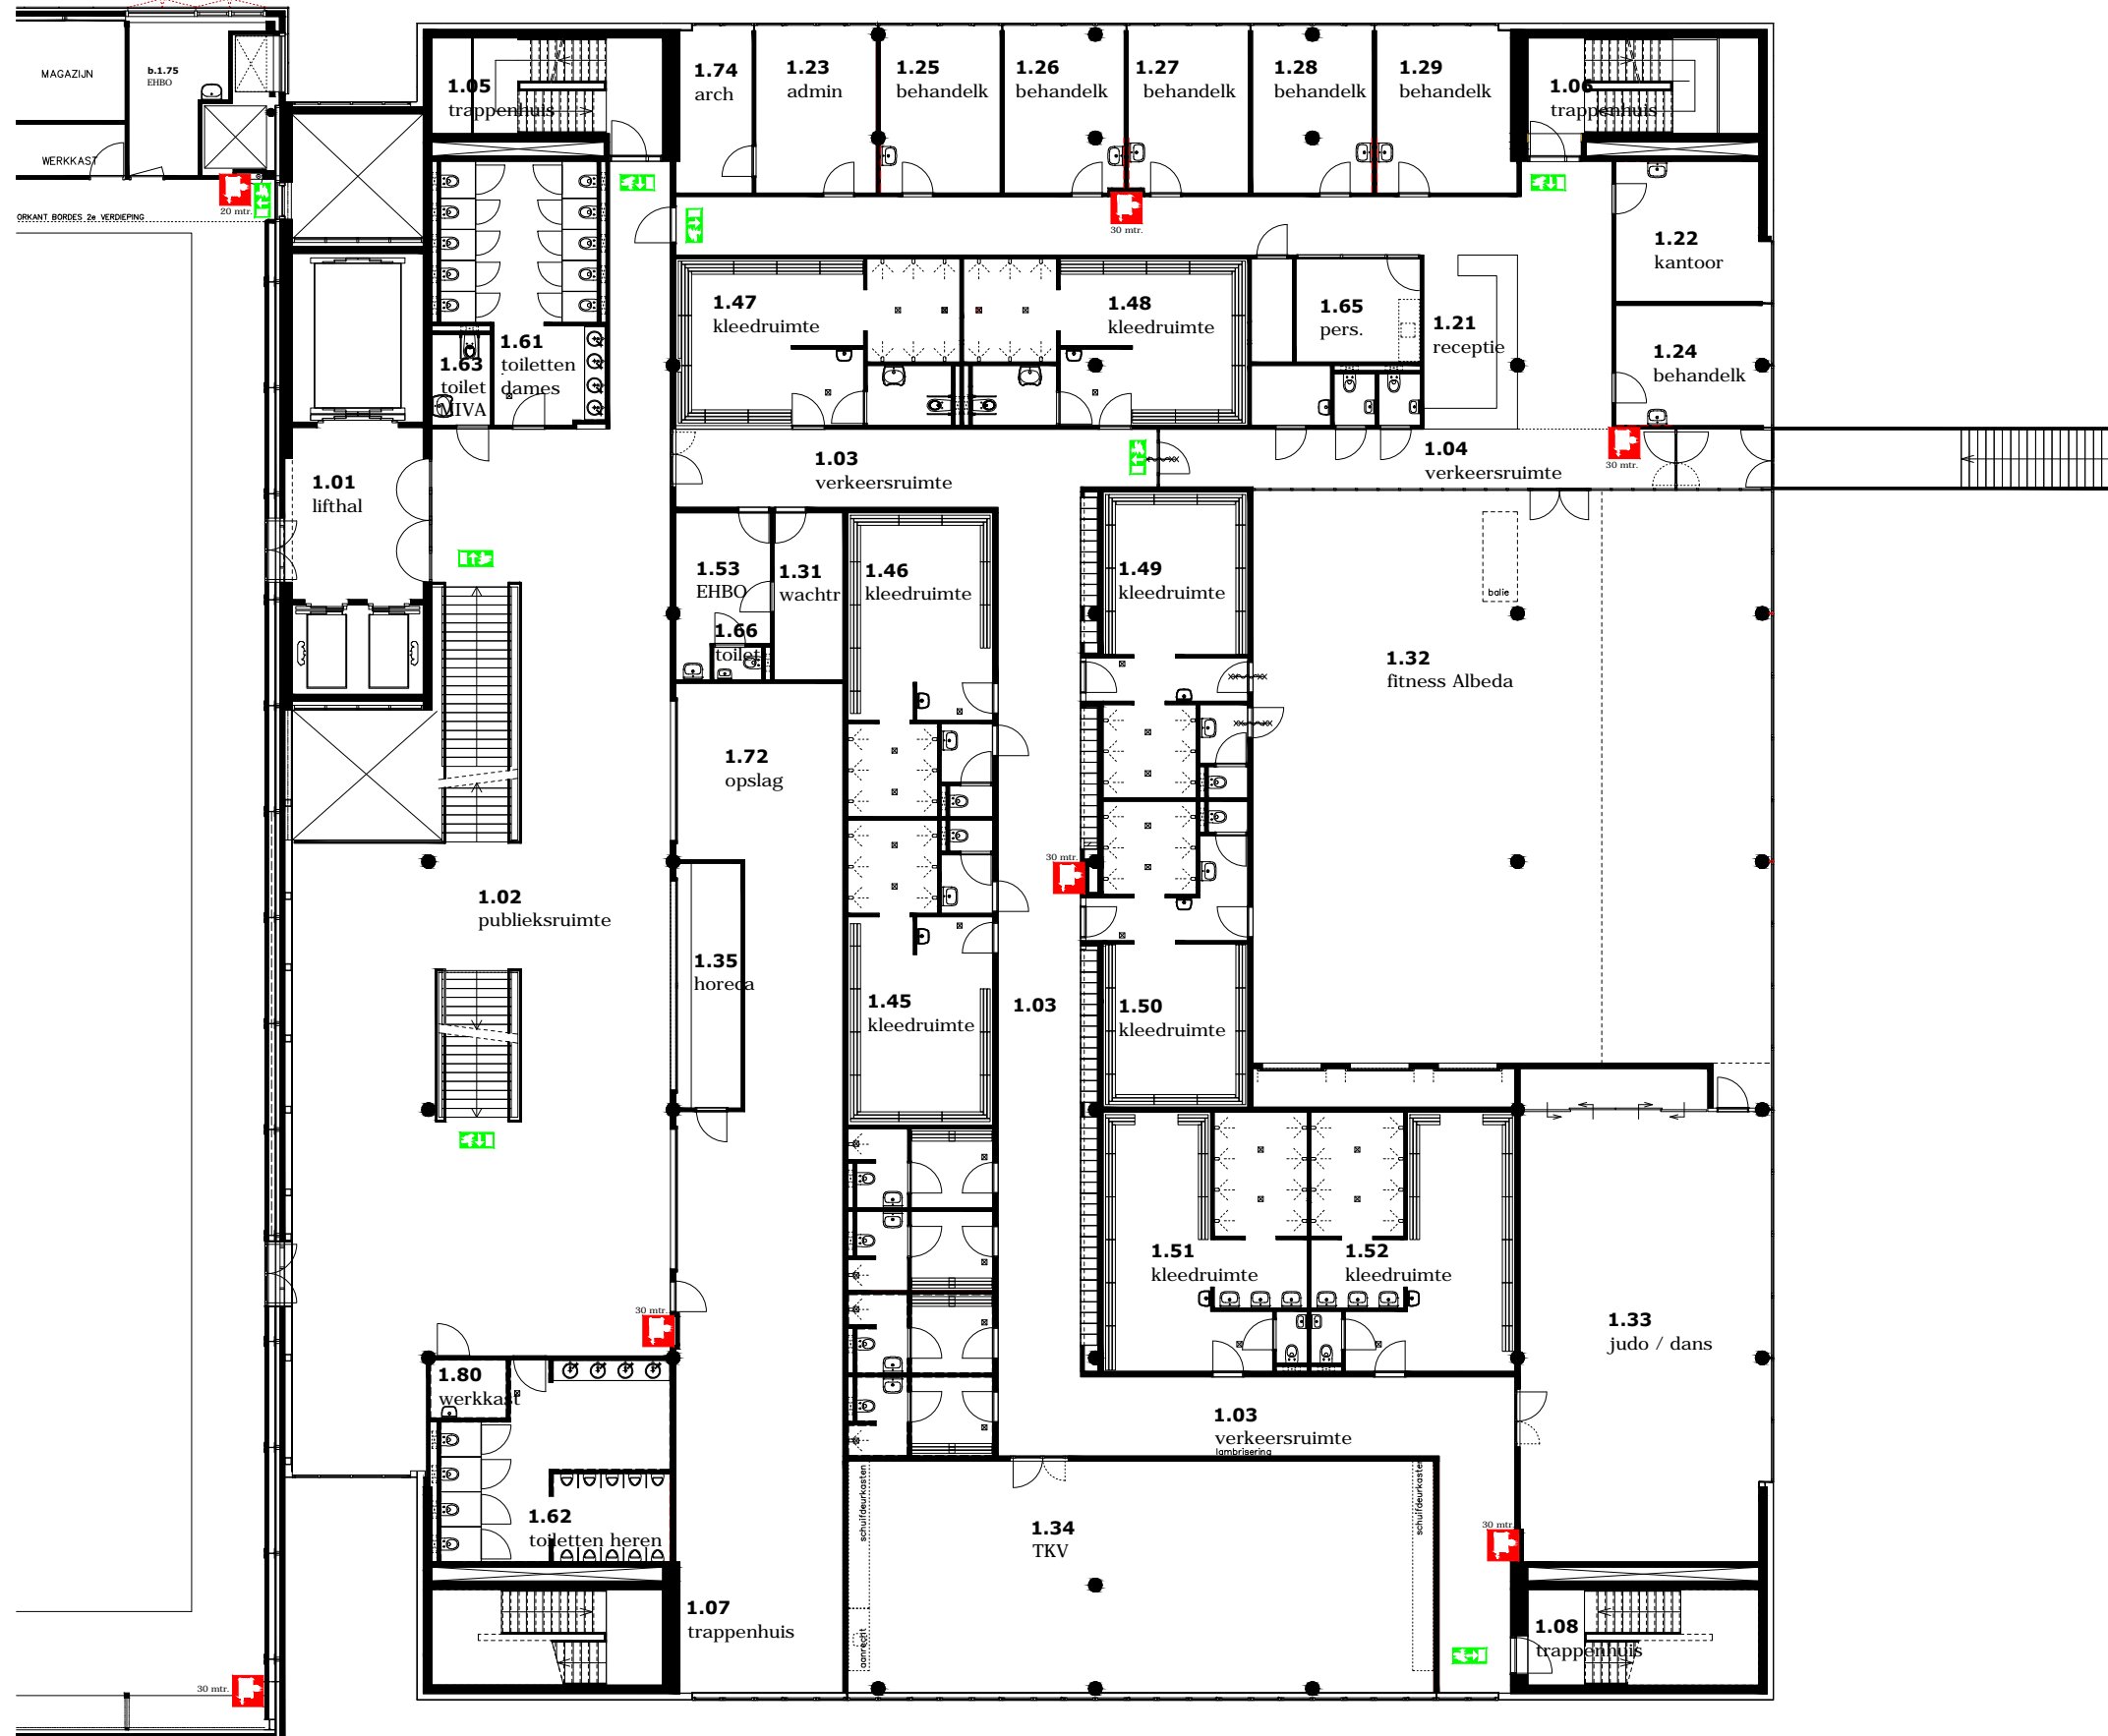


1e verdieping






Legenda:

Brandmeldinstallatie/brandblusmiddelen

-  Brandslanghaspel
slanglengte 20mtr
-  S
6 Draagbare schuimblusser 6 ltr
-  P
7 Draagbare poederblusser 7kg
-  H Handbrand melder
-  D Droge blusleiding

Ontruimingsplan

-  U Uitgang
-  N Nooduitgang
-  P Vluchtdeur te openen
zonder voorwerp (panieksluiting)

Topsportcentrum Rotterdam
van Zandvlietplein 20
3077 AA ROTTERDAM
telefoon: 010-497 12 03
website : www.topsportcentrum.nl



Betreft: 1e verdieping

Tekenaar: RD	Akkoord:	Datum: 09-2010 Revisie: 0	Schaal 1:200	Formaat A3
-----------------	----------	------------------------------	-----------------	---------------